


## СХЕМА ЭЛЕКТРООСВЕЩЕНИЯ М 1:50

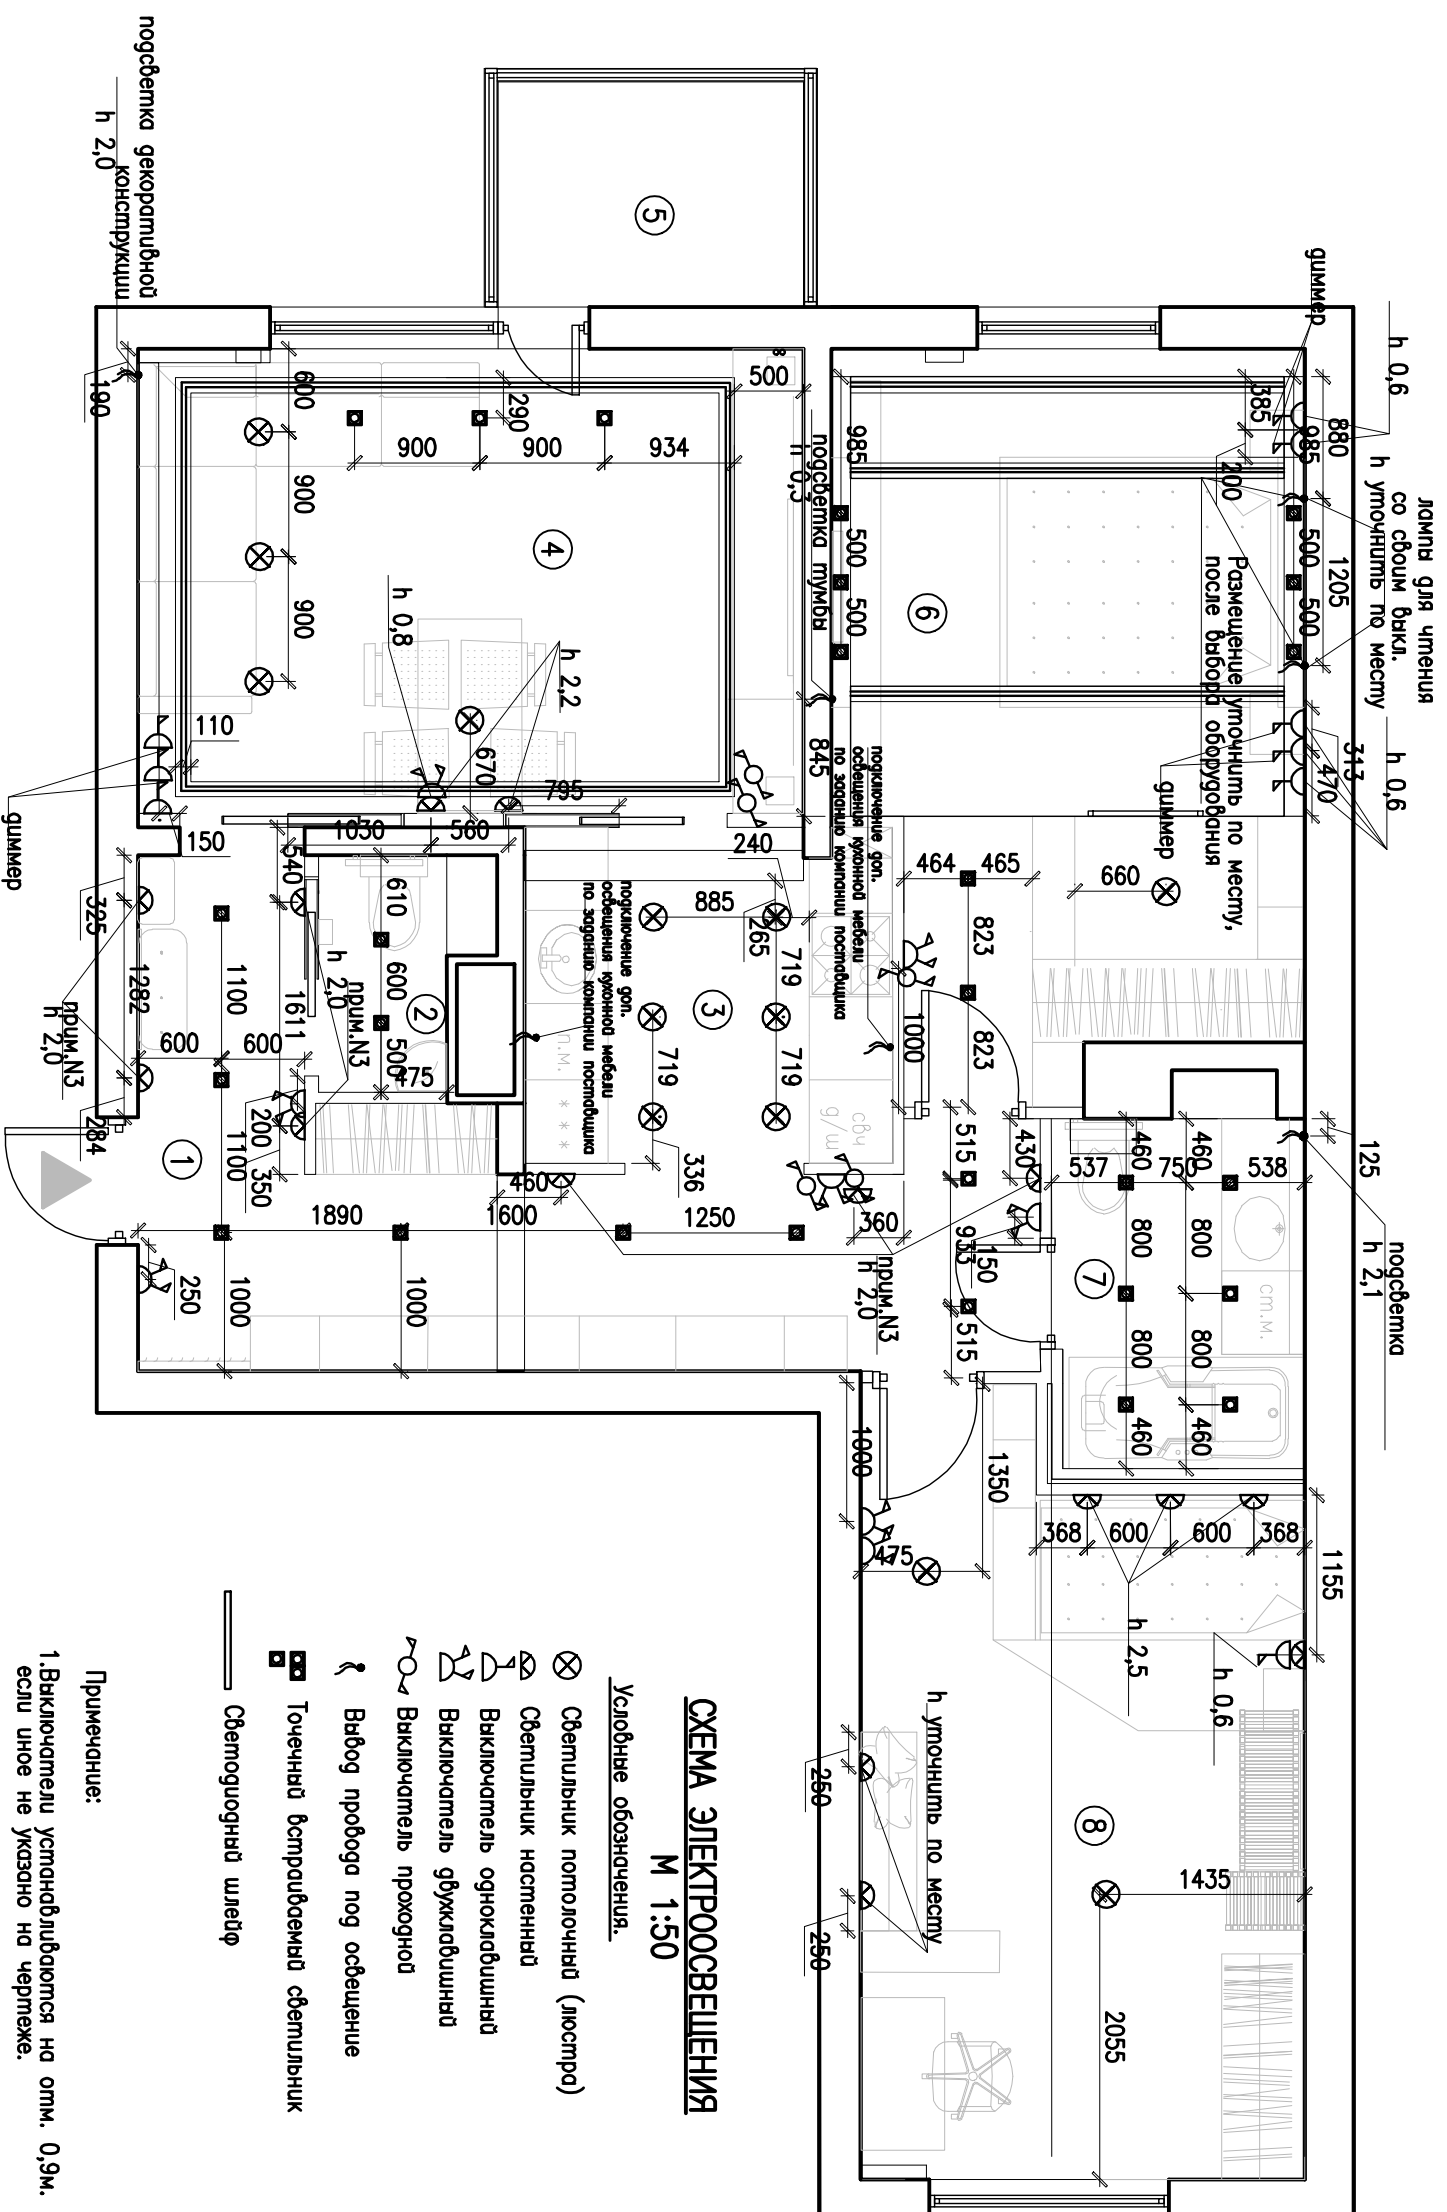

### СХЕМА ЭЛЕКТРООСВЕЩЕНИЯ М 1:50

Условные обозначения.

- ⊗ Светильник потолочный (люстра)
- ⊗ Светильник настенный
- ⊗ Выключатель однополюсный
- ⊗ Выключатель двухполюсный
- ⊗ Выключатель проходной
- ⊗ Вывод провода под освещение
- ⊗ Точечный встраиваемый светильник
- Светодиодный шлейф

Примечание:

1. Выключатели устанавливаются на отп. 0,9м. если иное не указано на чертеже.
2. В помещениях 2 и 7, двухполюсный выключатель предусмотрен также для включения принудительной вентиляции санузлов
3. Подсветка картин