


## СХЕМА ЭЛЕКТРОРОЗЕТОК М 1:50

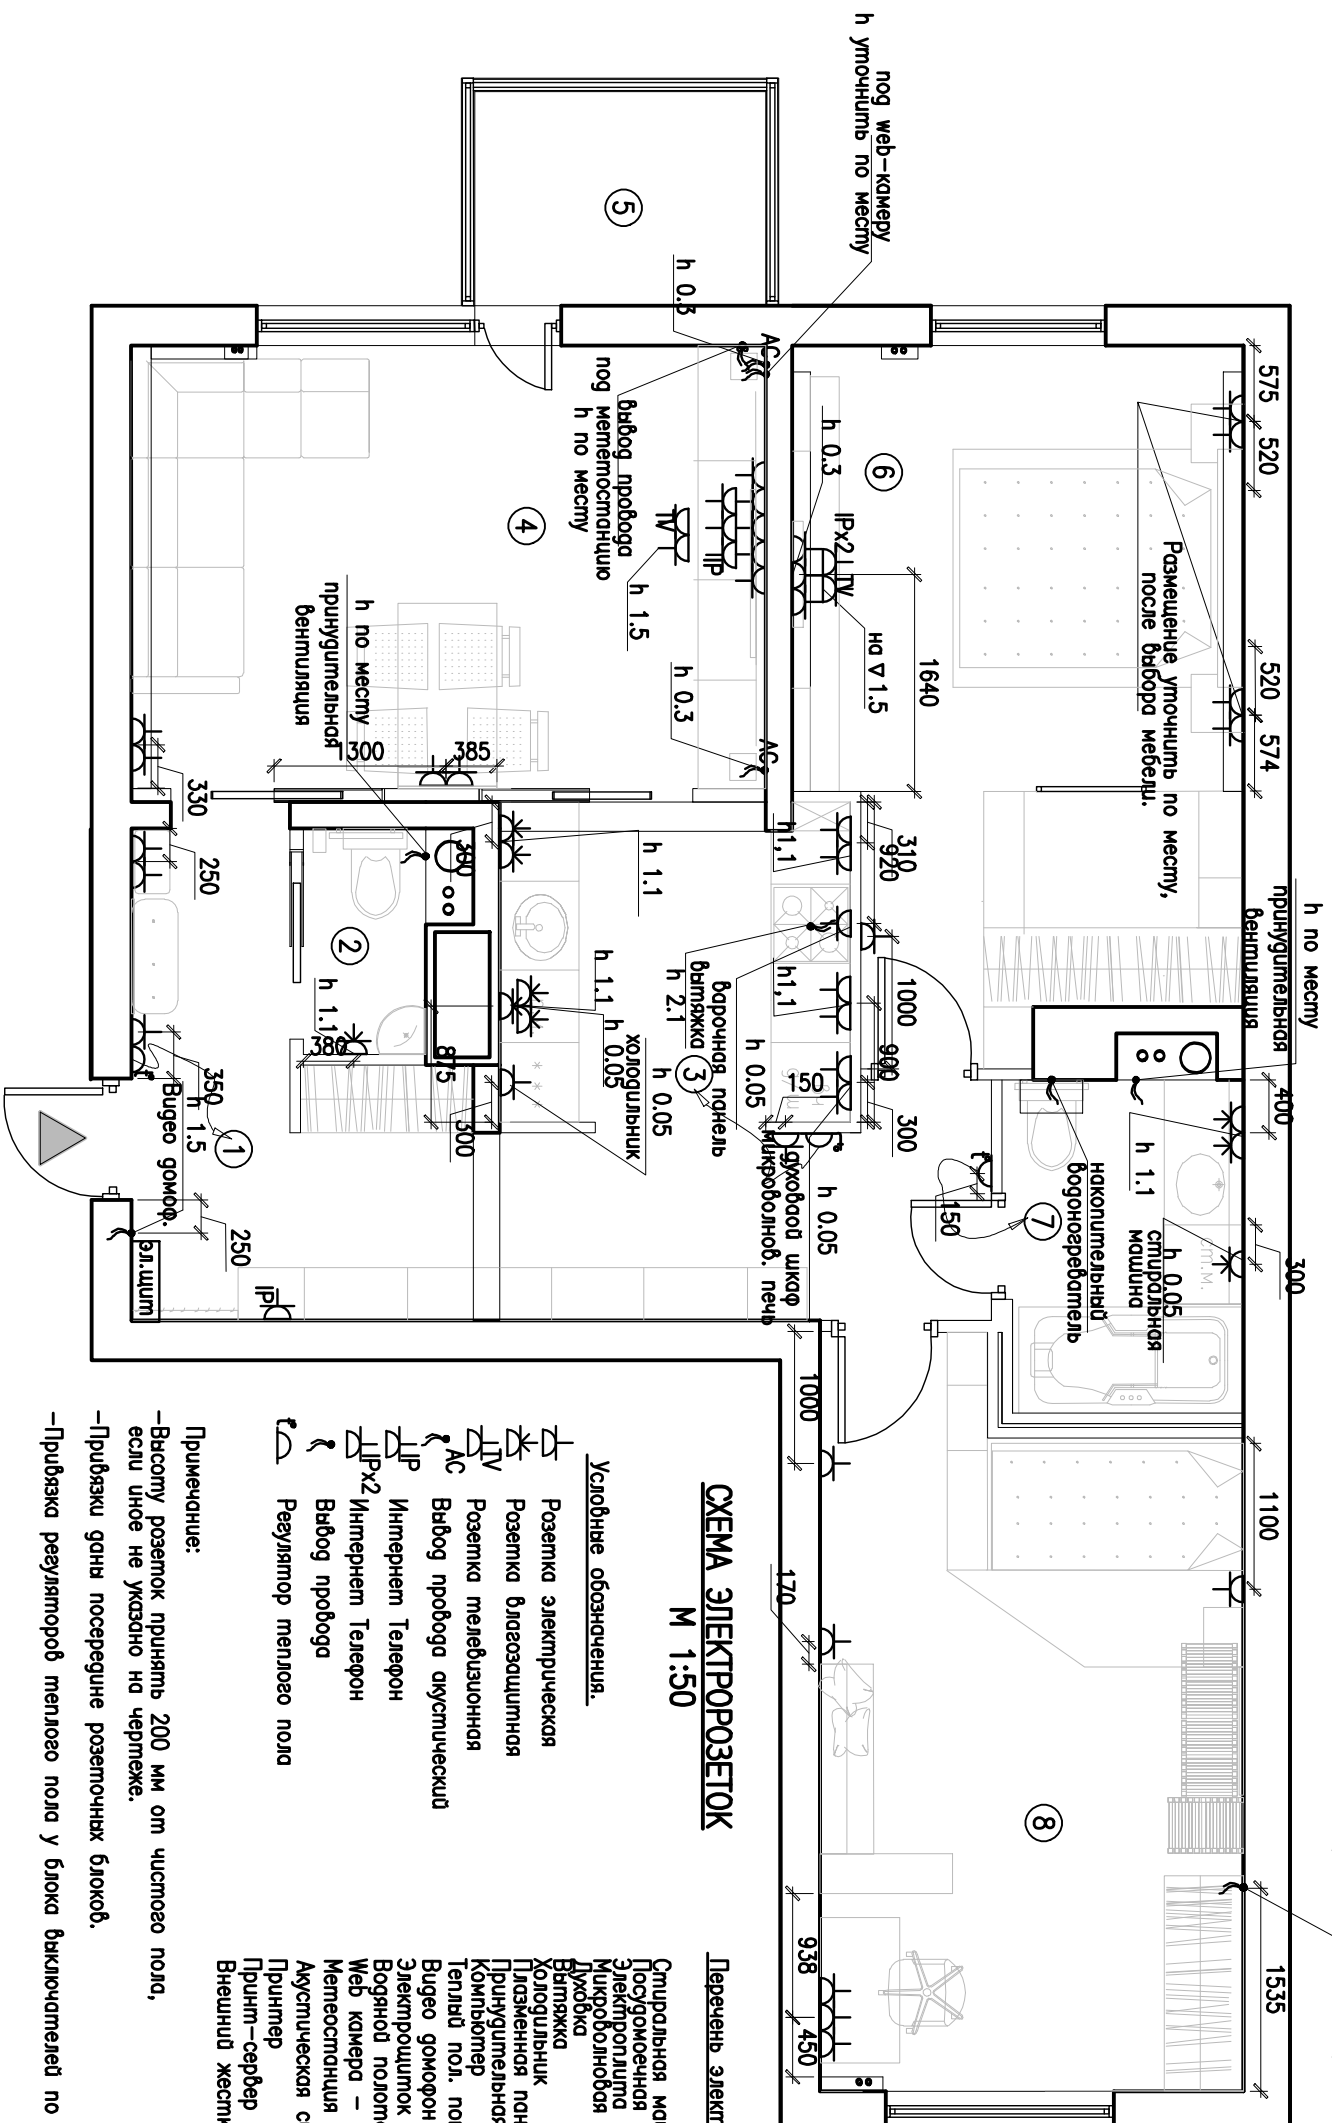

### СХЕМА ЭЛЕКТРОРОЗЕТОК М 1:50

Условные обозначения.

- Розетка электрическая
- Розетка газозащитная
- Розетка телевизионная
- Выход провода акустический
- Интернет Телефон
- Выход провода
- Регулятор теплого пола

Примечание:

- Высоту розеток принять 200 мм от чистого пола, если иное не указано на чертеже.
- Привязки ганы посередине розеточных блоков.
- Привязка регуляторов теплого пола у блока выключателей по центру на высоте 900 мм.

Перечень электрооборудования.

- Стиральная машина
- Посудомоечная машина
- Электродуховка
- Микроволновая печь
- Духовка
- Вытяжка
- Холодильник
- Газовенная панель TV (2шт.)
- Принудительная вентиляция
- Компьютер
- Телвид пол. ном. 1,3,7
- Видео гомофон
- Электрошток 1шт.
- Водяной полотенцесушитель – 2шт.
- Web камера – 2шт.
- Метеостанция – 1шт.
- Акустическая система
- Принтер
- Принт-сервер
- Внешний жесткий диск