# МОНТАЖНЫЙ ПЛАН
М 1:50

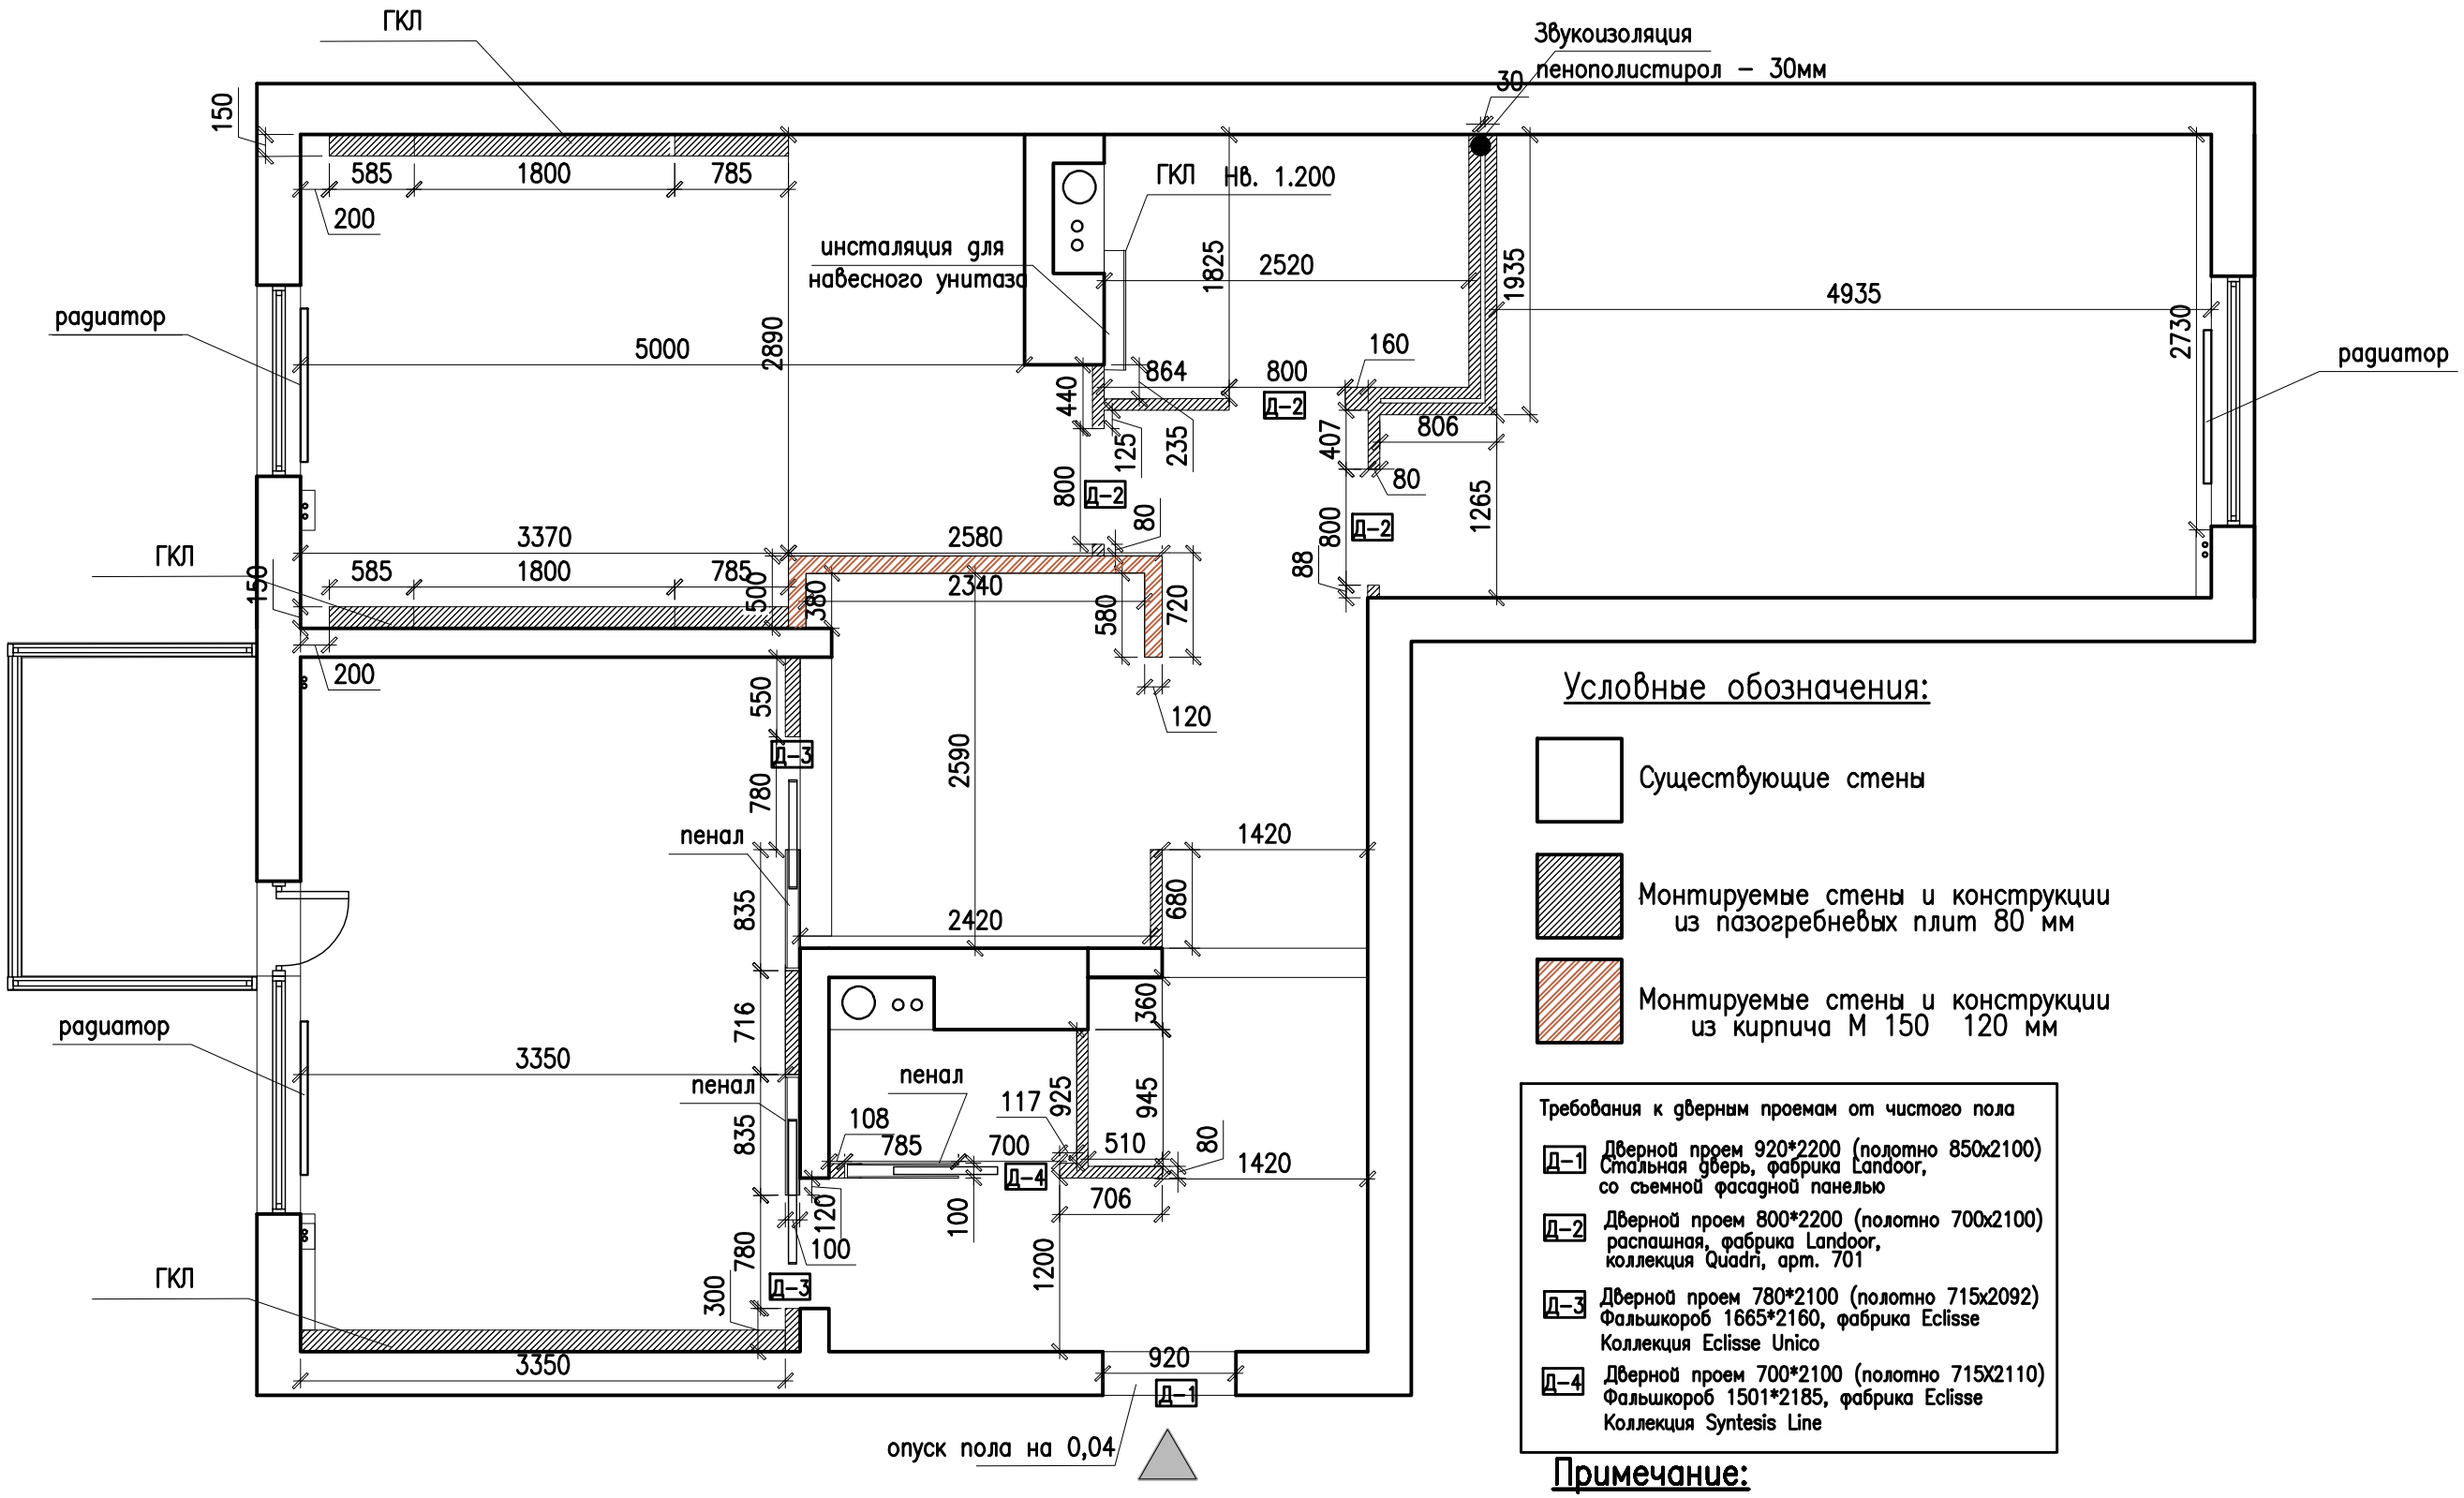


## Условные обозначения:

- Существующие стены
- Монтируемые стены и конструкции из пазогребневых плит 80 мм
- Монтируемые стены и конструкции из кирпича М 150 120 мм

**Требования к дверным проемам от чистого пола**

| | |
|---|---|
| Д-1 | Дверной проем 920*2200 (полотно 850х2100) Стальная дверь, фабрика Landoor, со съемной фасадной панелью |
| Д-2 | Дверной проем 800*2200 (полотно 700х2100) распашная, фабрика Landoor, коллекция Quadri, арт. 701 |
| Д-3 | Дверной проем 780*2100 (полотно 715х2092) Фальшкороб 1665*2160, фабрика Eclisse Коллекция Eclisse Unico |
| Д-4 | Дверной проем 700*2100 (полотно 715Х2110) Фальшкороб 1501*2185, фабрика Eclisse Коллекция Syntesis Line |

## Примечание:

1. Проектные размеры указаны помещений и могут отличаться от существующих габаритов от фактических в процессе от фактических в процессе строительных работ.