


ОБМЕРНЫЙ ПЛАН
М 1:50

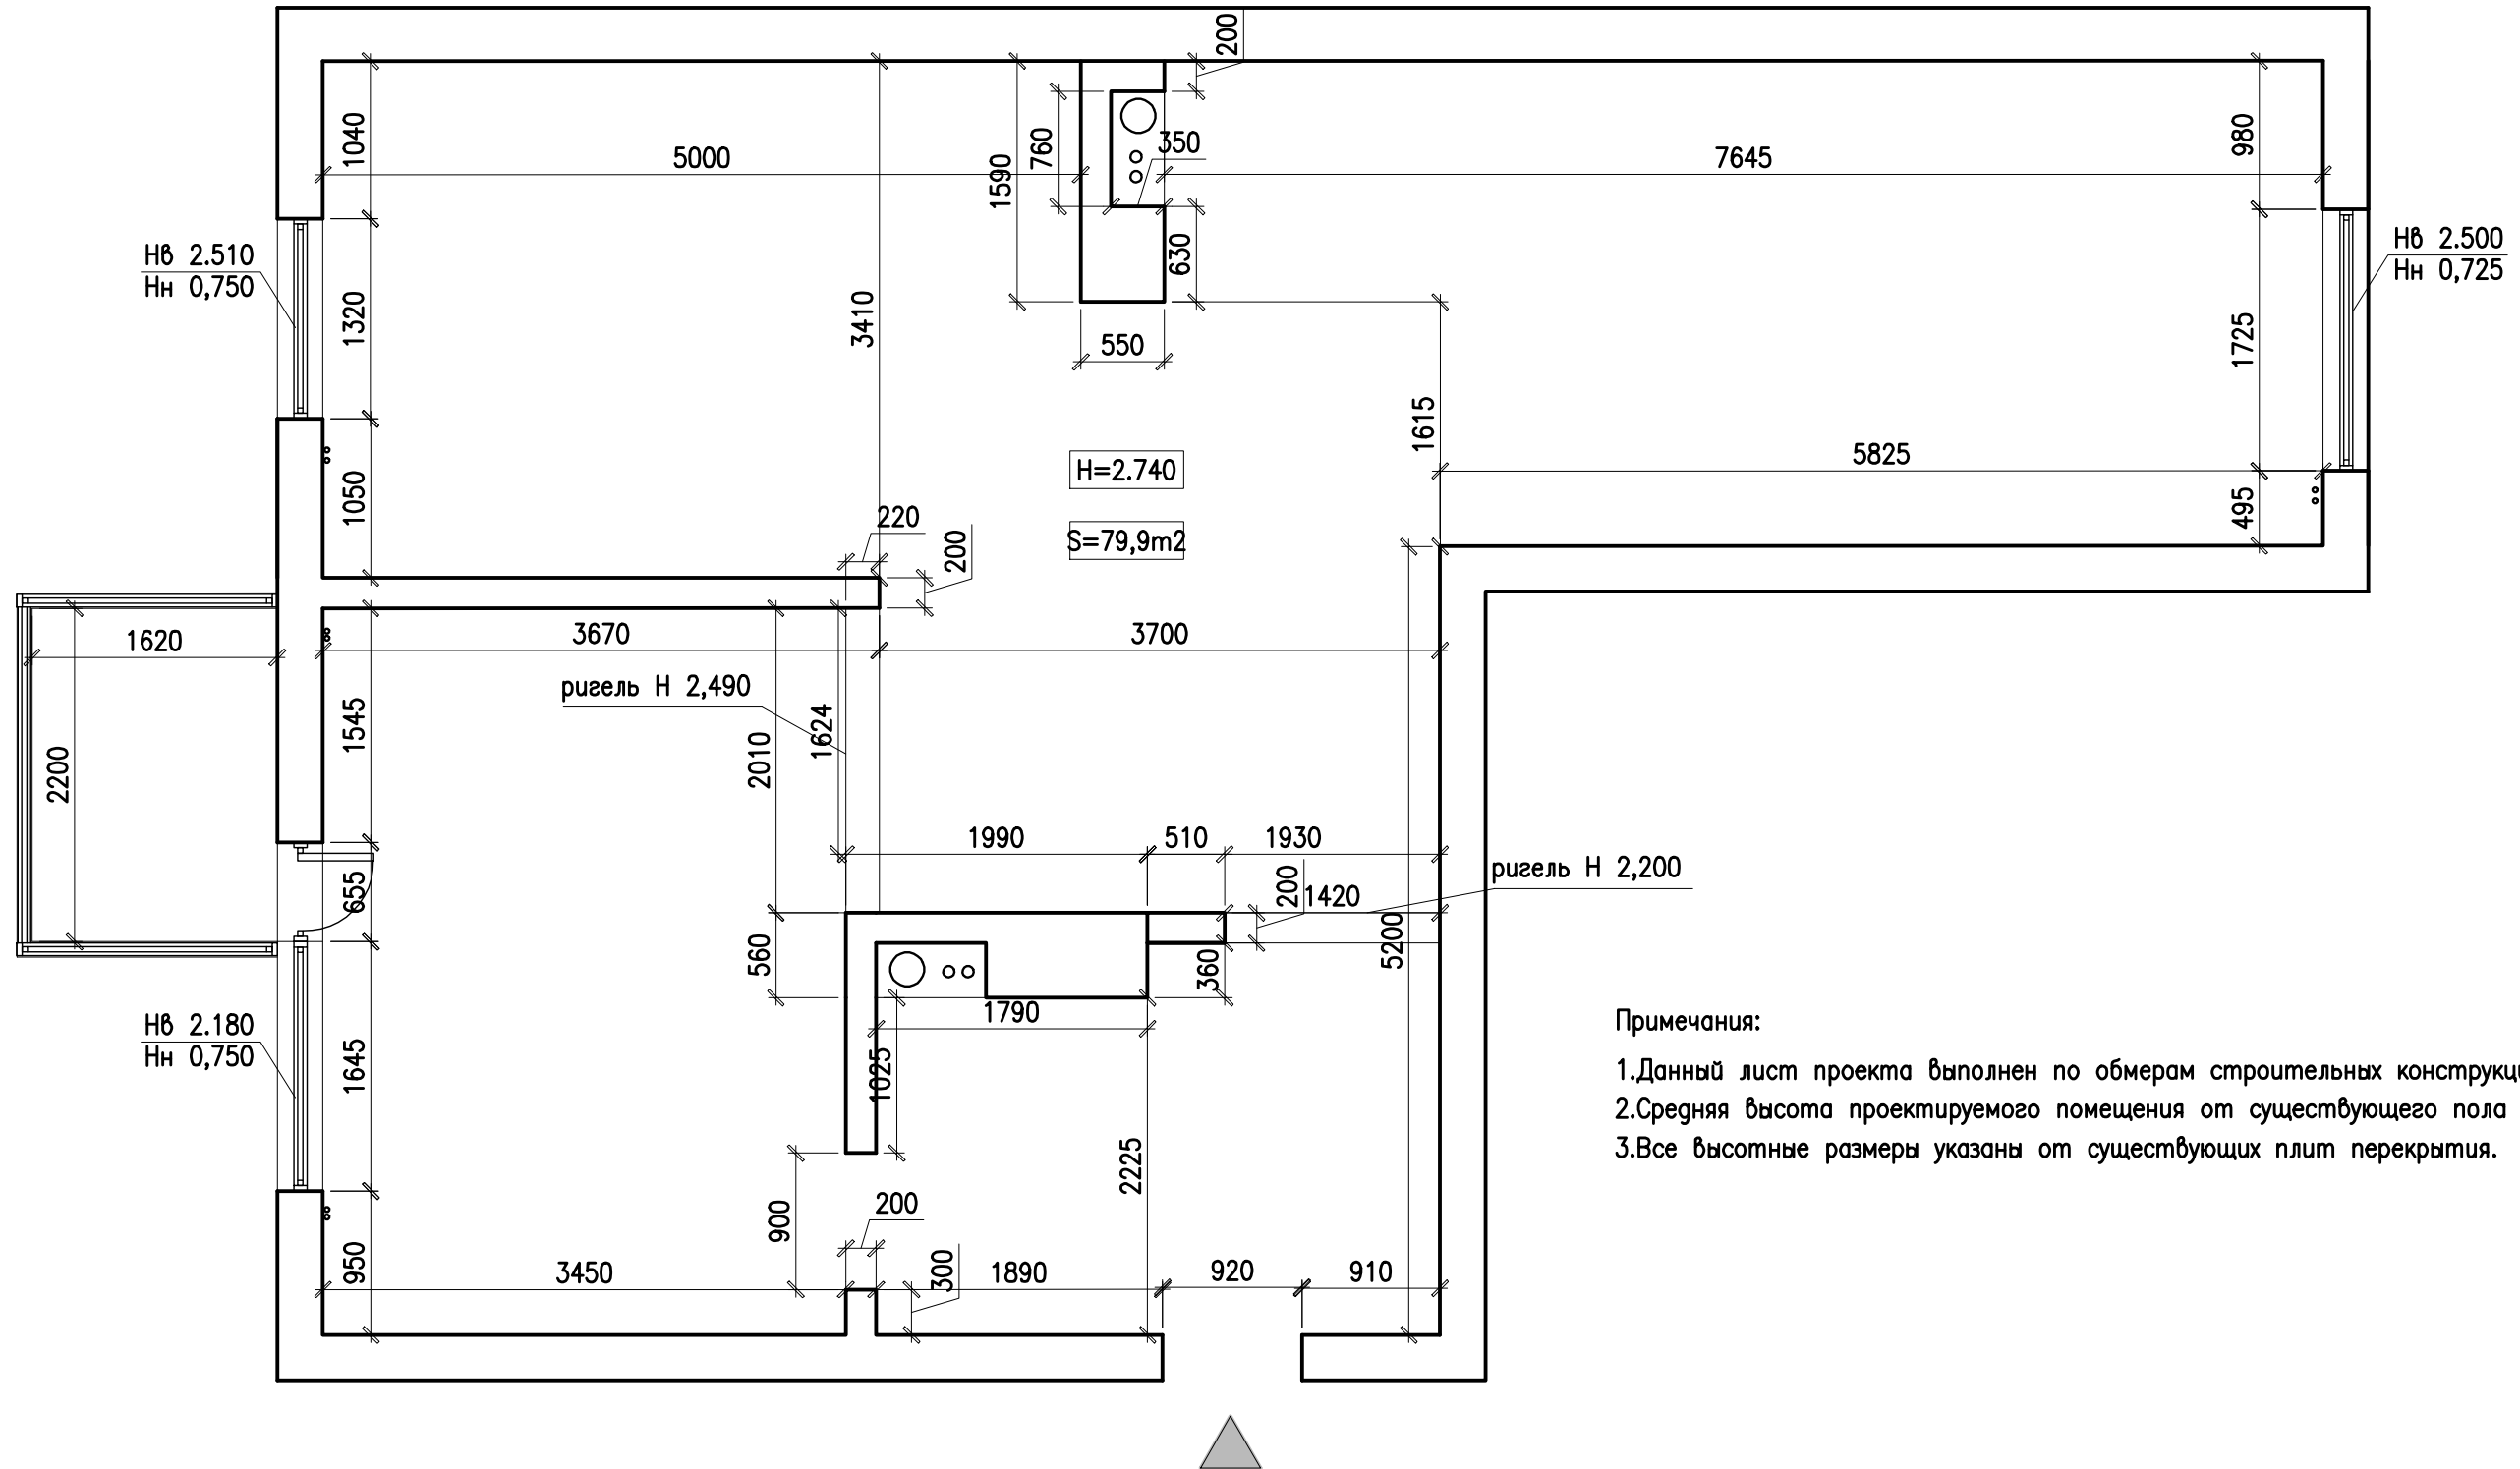

- Примечания:
1. Данный лист проекта выполнен по обмерам строительных конструкций "по месту".
 2. Средняя высота проектируемого помещения от существующего пола – 2.740 м,
 3. Все высотные размеры указаны от существующих плит перекрытия.