



ПЛАН ПОЛОВ
М 1:50

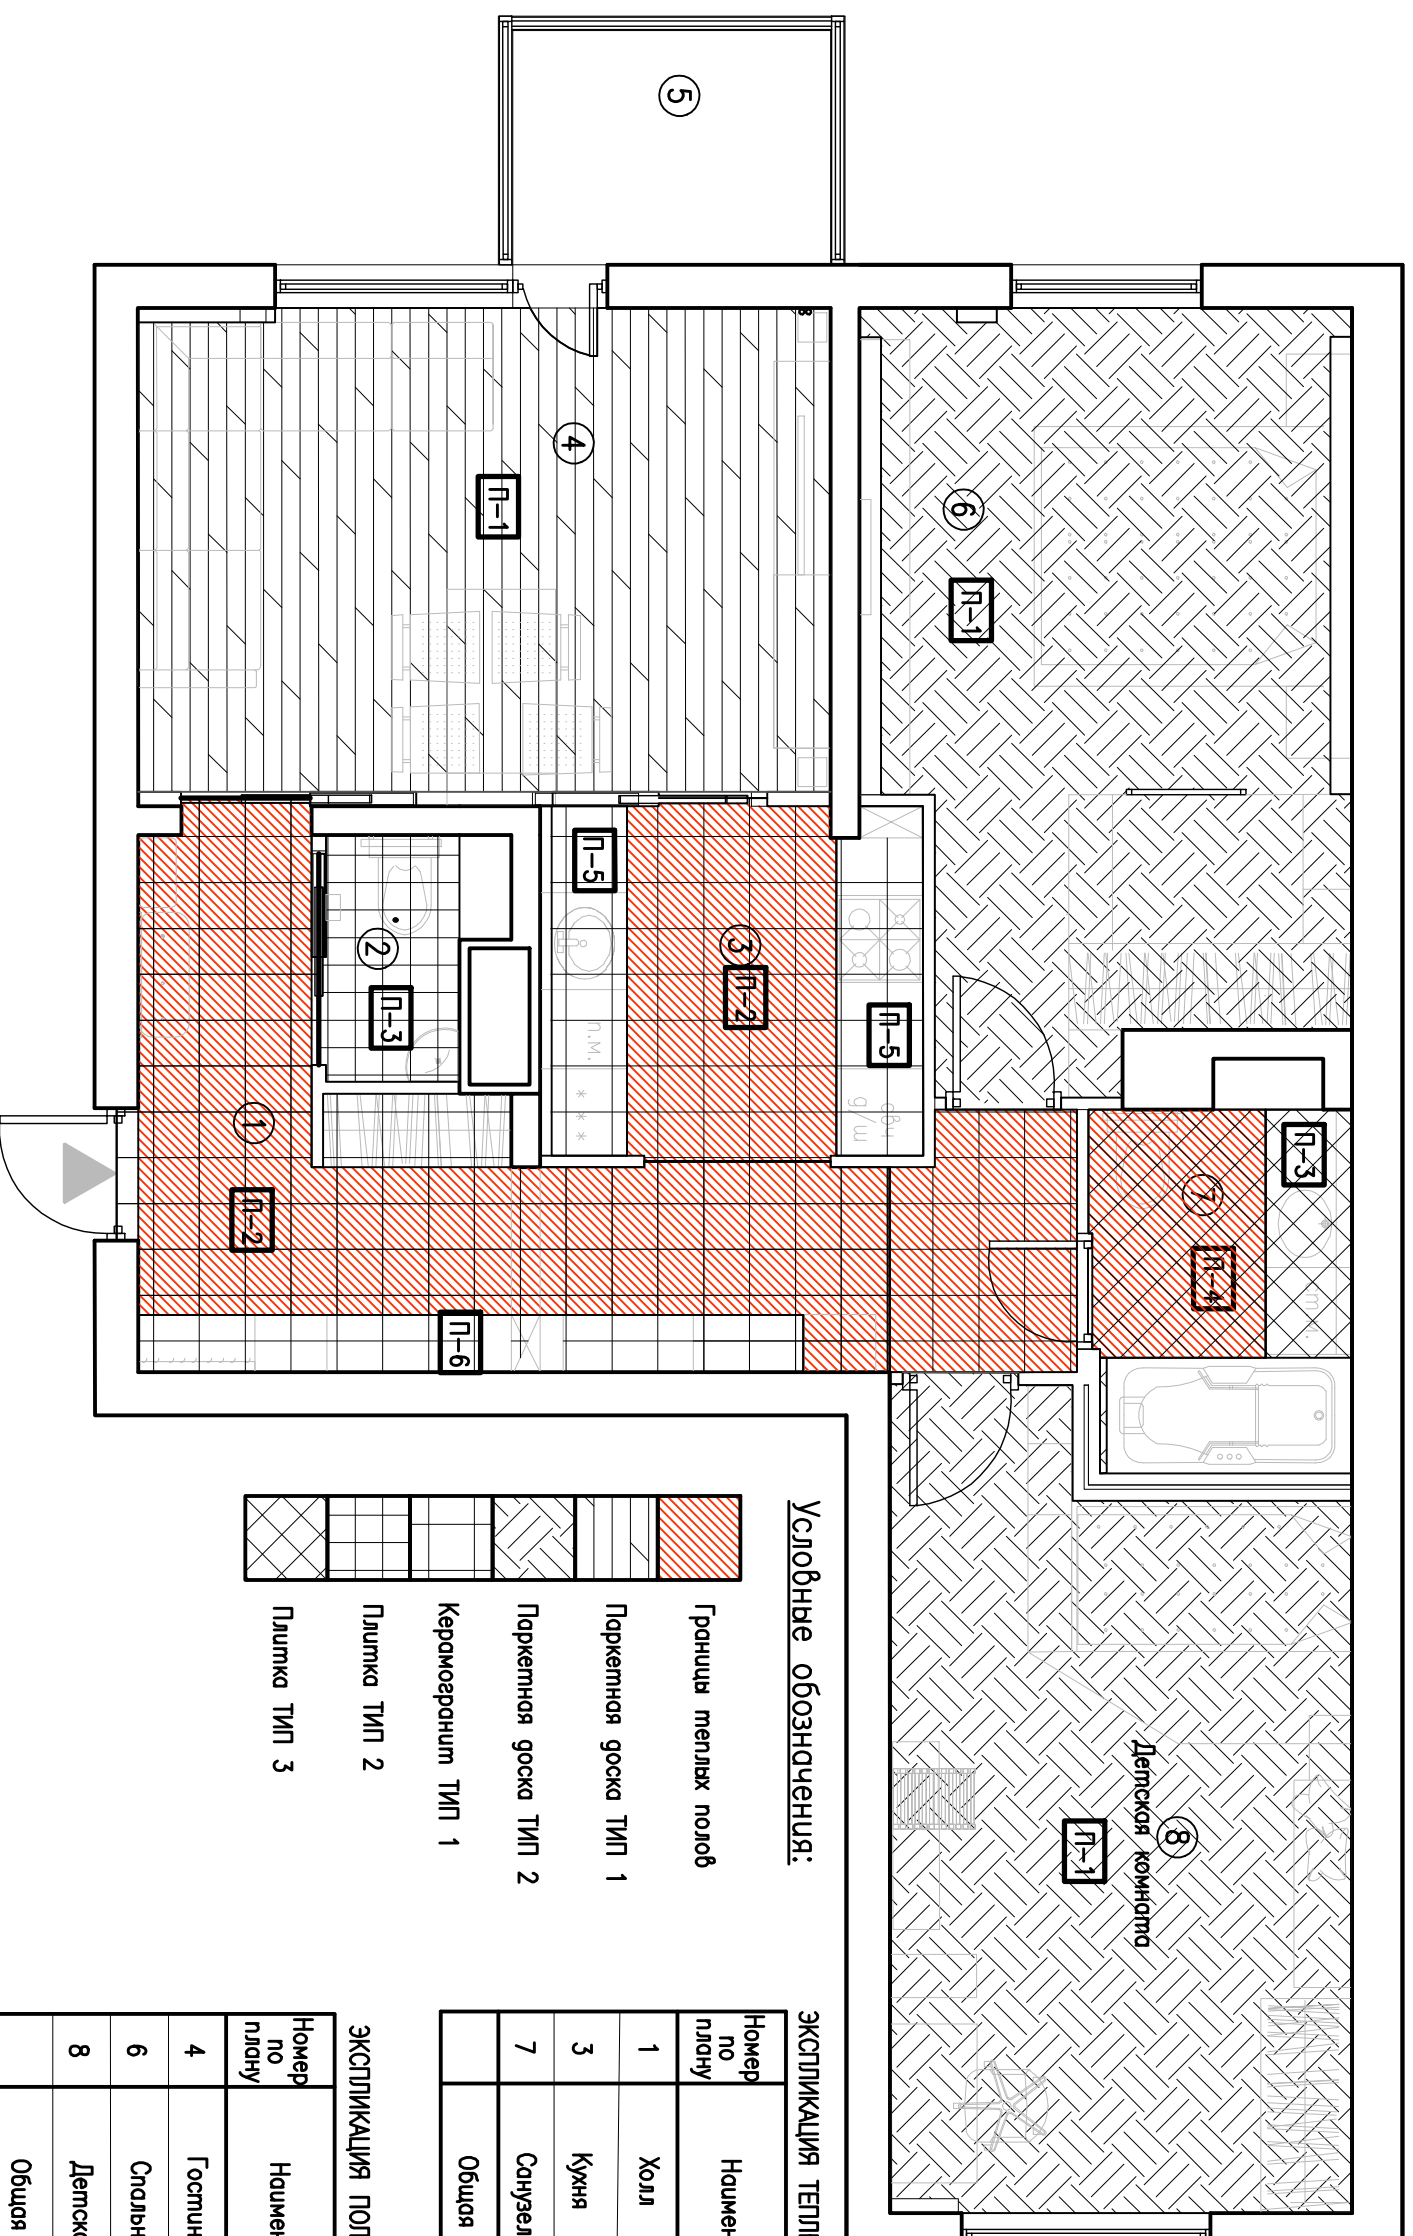

Условные обозначения:

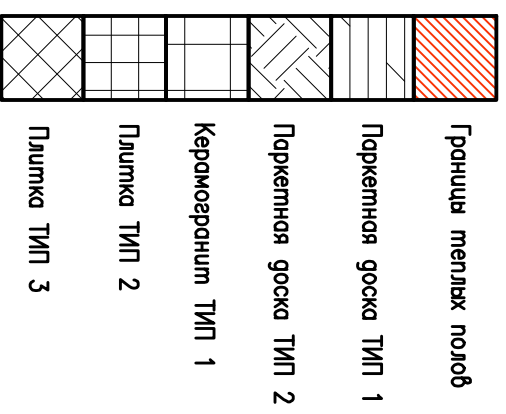

ЭКСПЛИКАЦИЯ ТЕПЛЫХ ПОЛОВ/КЕРАМОГРАНИТА И ПЛИТКИ

Номер по плану	Наименование	Площадь помещений кв., м2
1	Холл	10,81
3	Кухня	3,57
7	Санузел 2	2,08
	Общая площадь	16,46

ЭКСПЛИКАЦИЯ ПОЛОВ – ПАРКЕТНАЯ ДОСКА

Номер по плану	Наименование	Площадь помещений кв., м2
4	Гостиная	16,0
6	Спальня	15,9
8	Детская	16,9
	Общая площадь	48,8