



**ПЛАН ПОТОЛКОВ**  
**М 1:50**

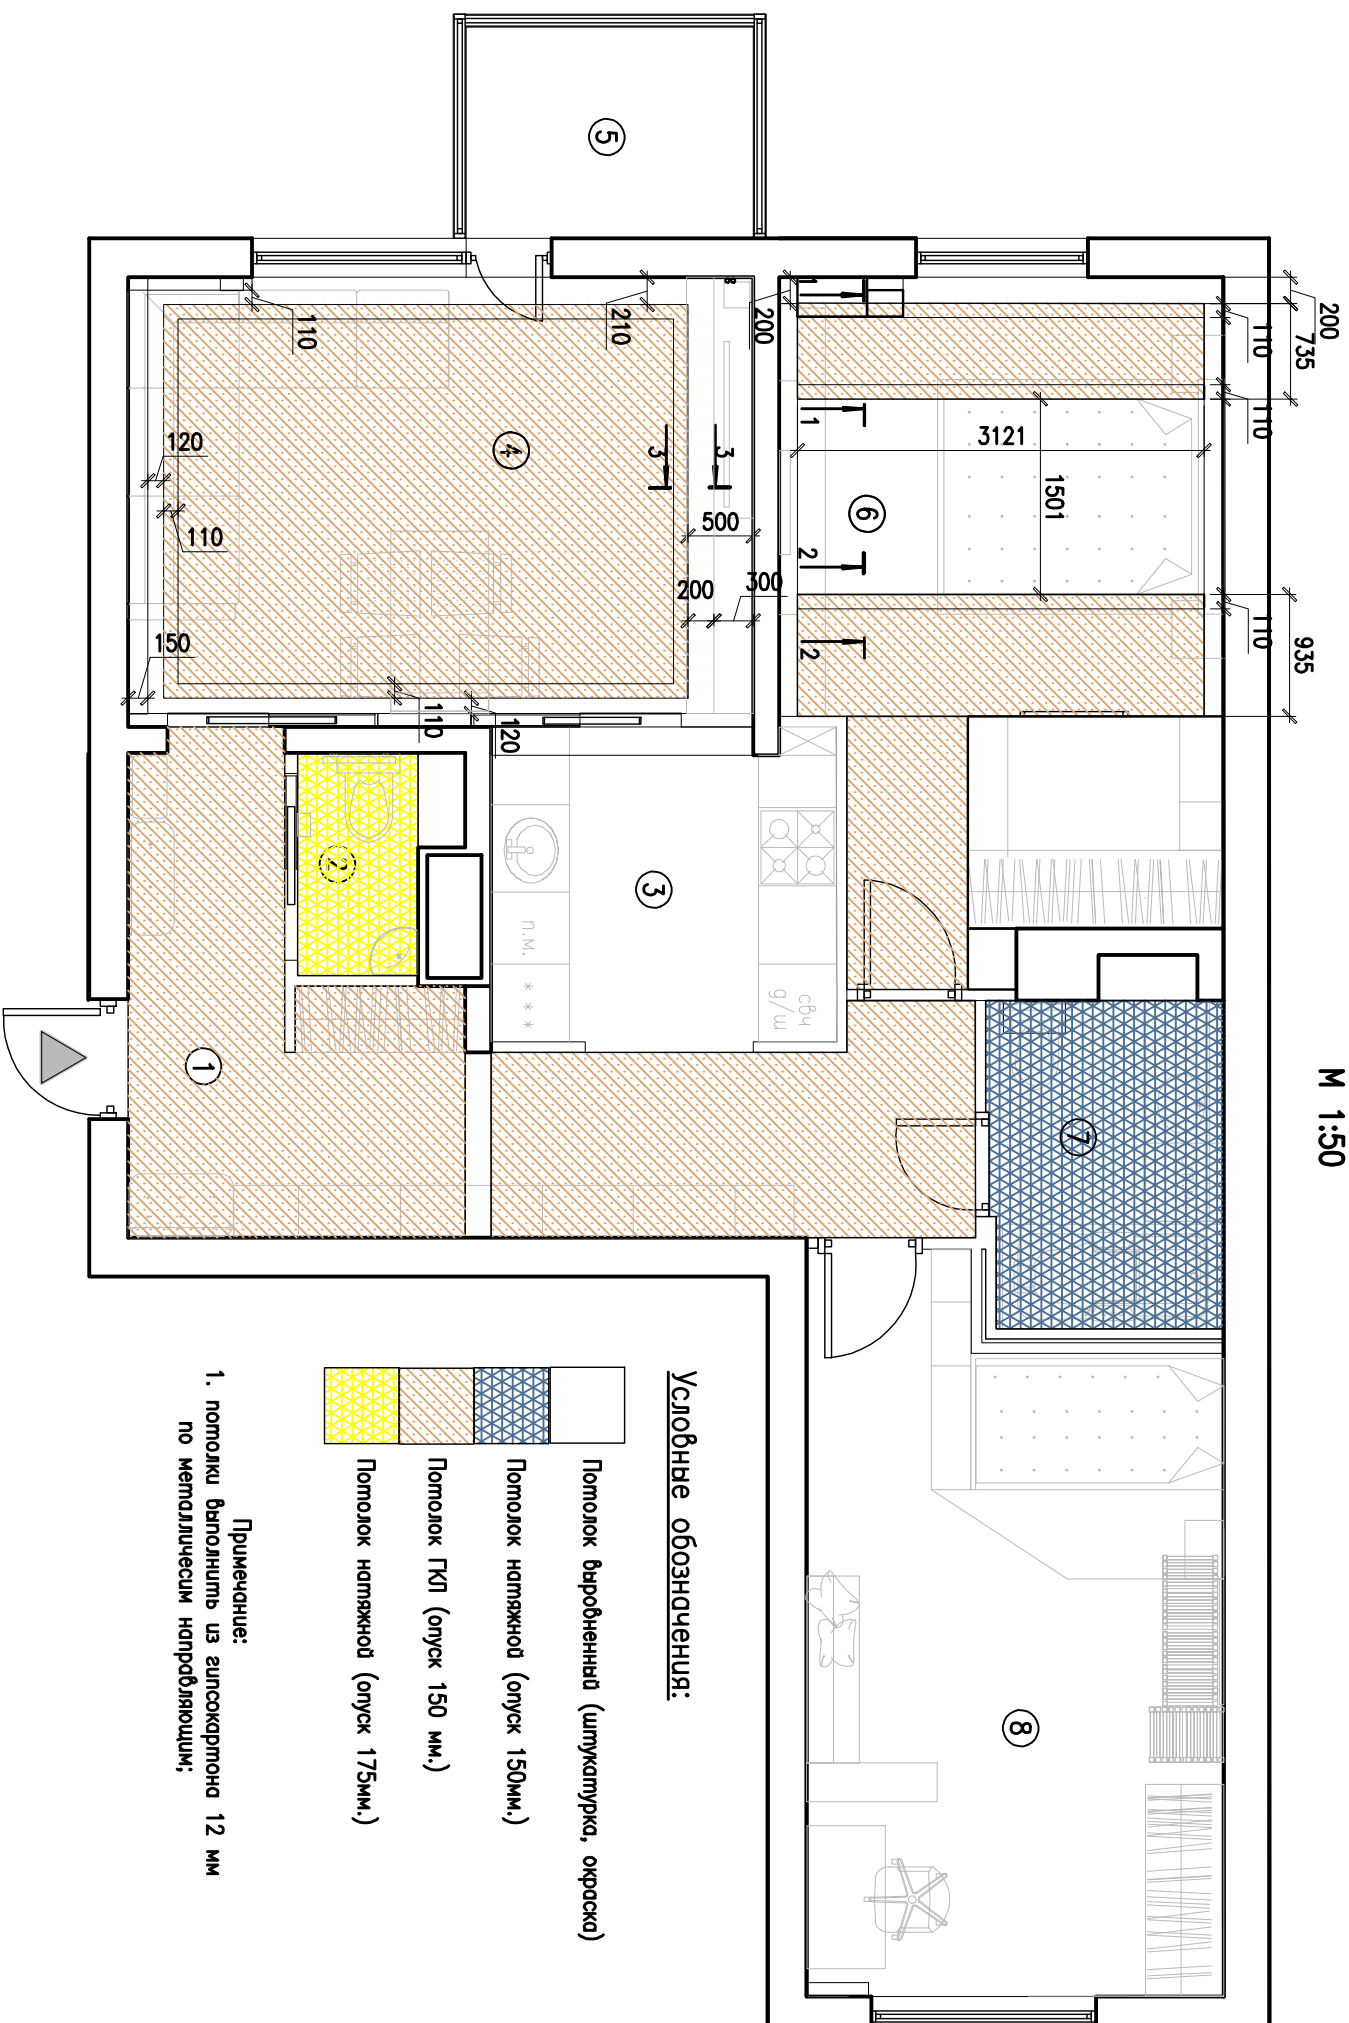


**Условные обозначения:**

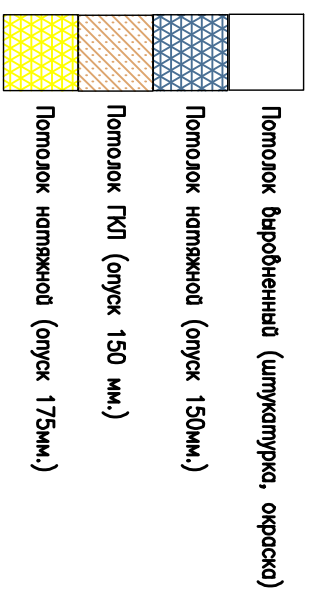


Примечание:  
1. потолки выполнены из гипсокартона 12 мм по методическим направляющим;

**РЕЗЬМ 2-1**  
**М 1:10**

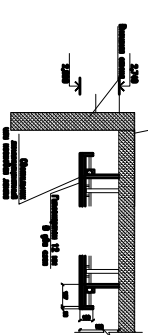

**РЕЗЬМ 2-2**  
**М 1:10**

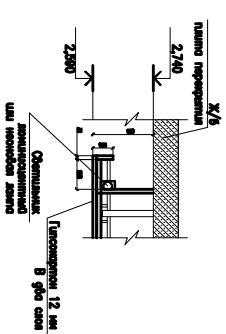

**РЕЗЬМ 2-3**  
**М 1:10**

