ПЛАН РАССТАНОВКИ МЕБЕЛИ И ОБОРУДОВАНИЯ
М 1:50

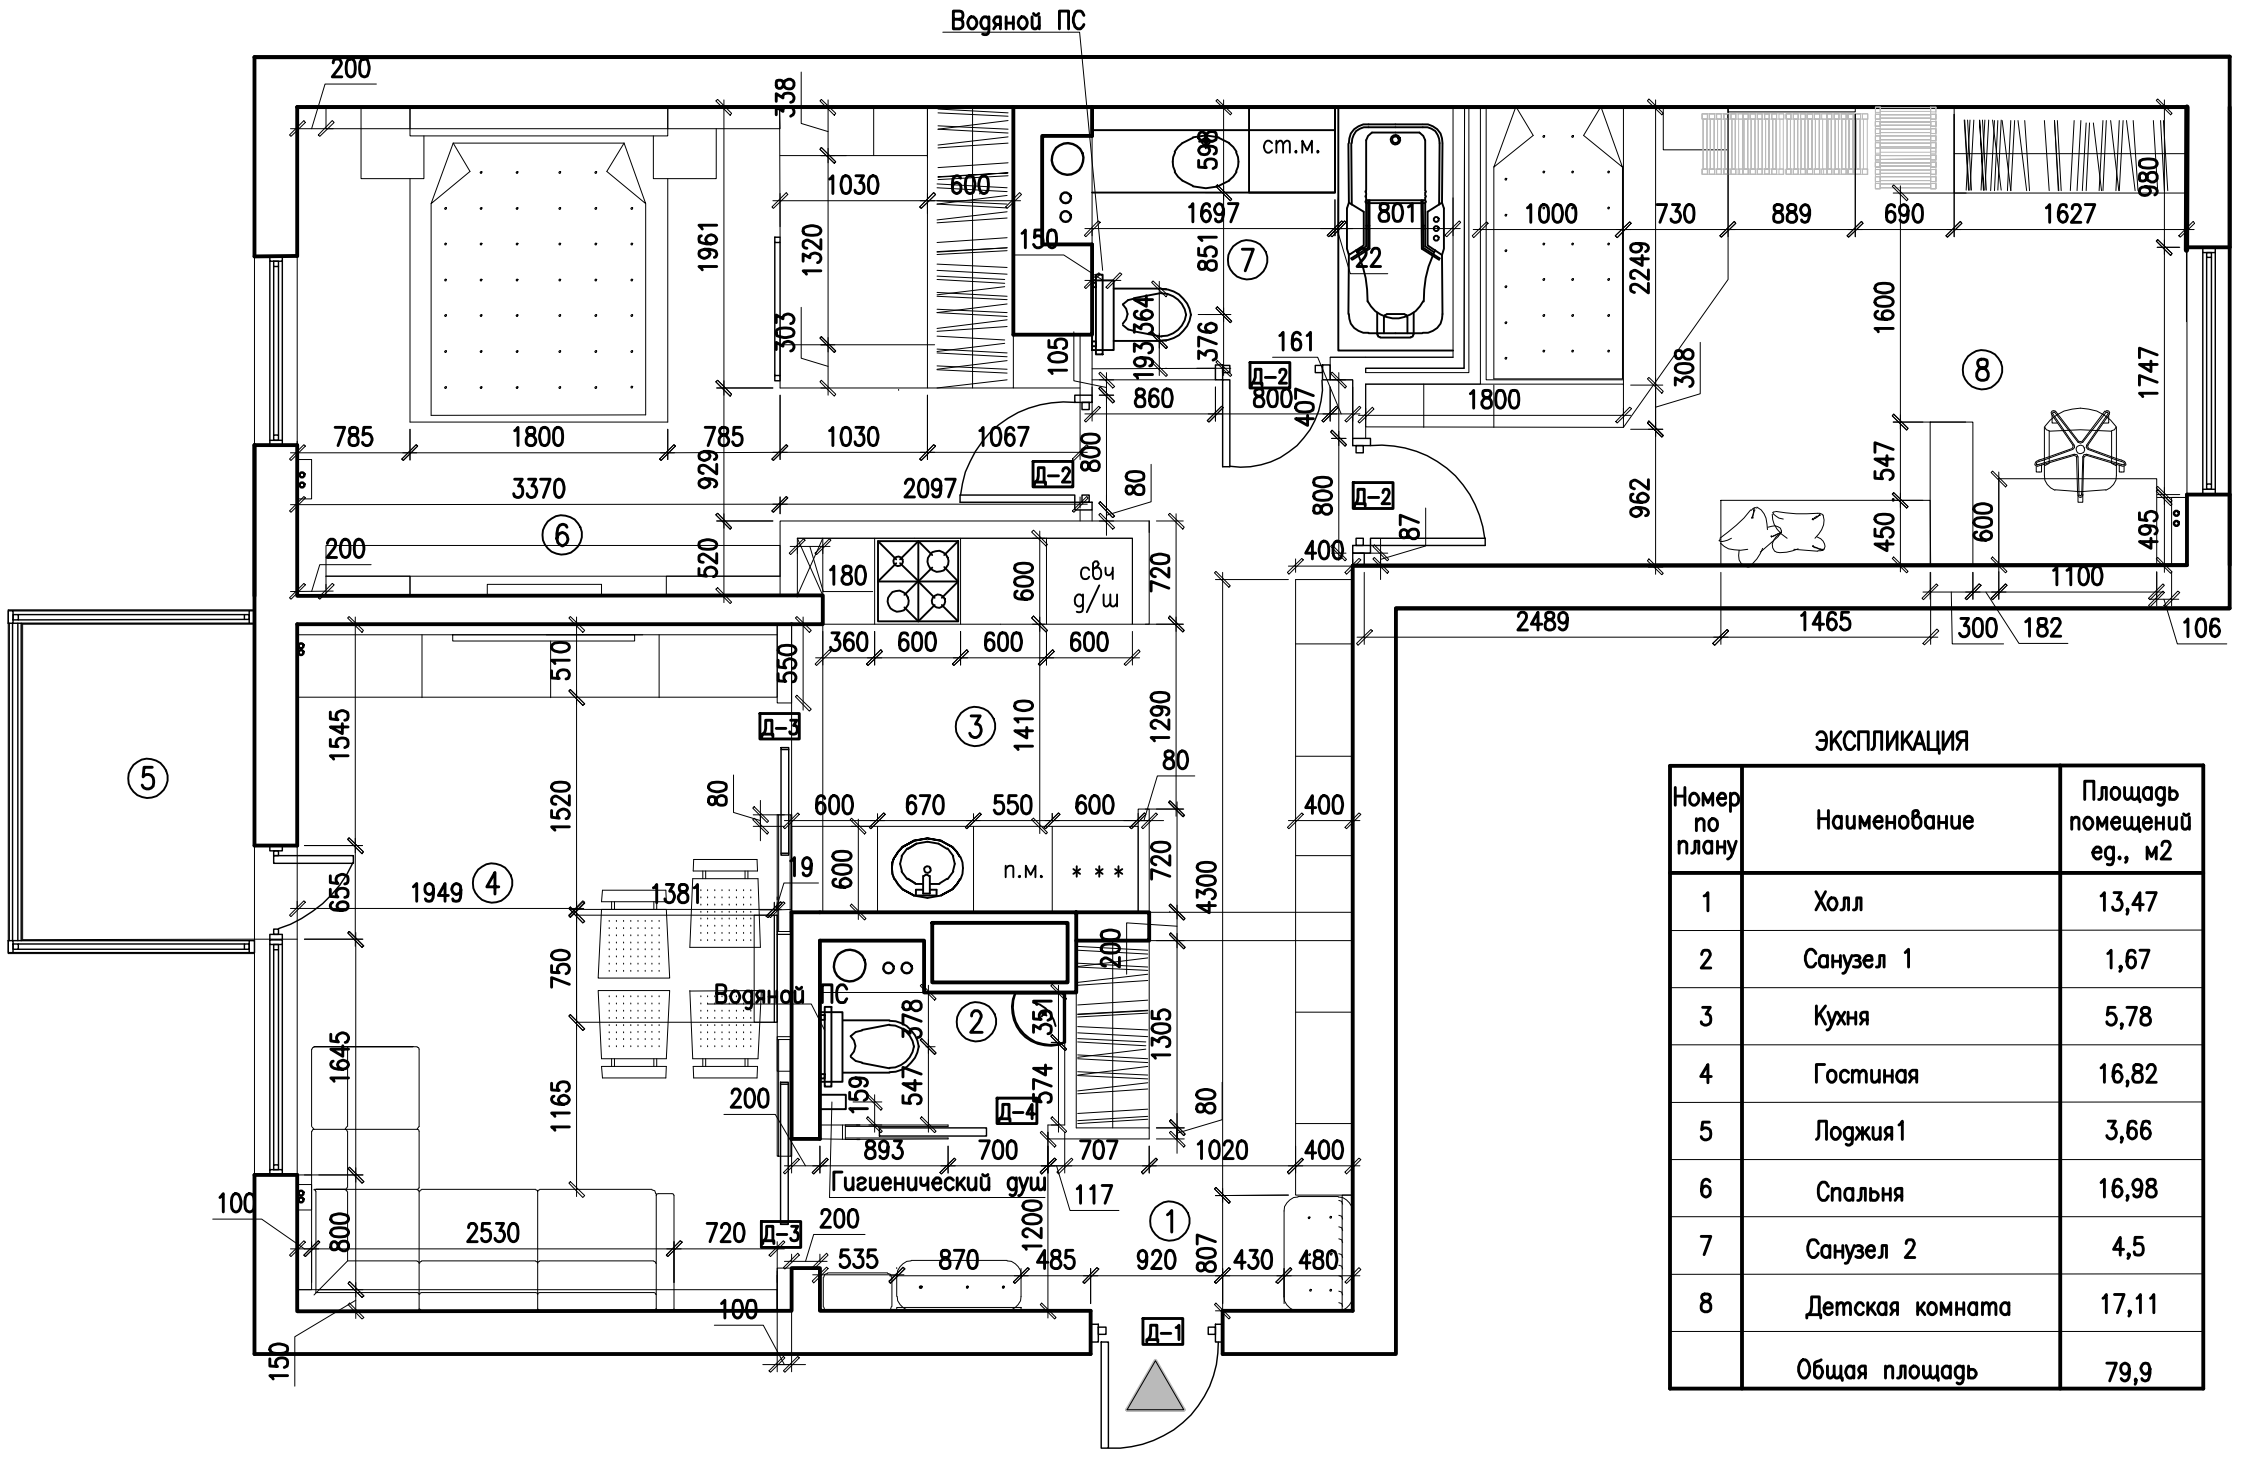

ЭКСПЛИКАЦИЯ

Номер по плану	Наименование	Площадь помещений ед., м2
1	Холл	13,47
2	Санузел 1	1,67
3	Кухня	5,78
4	Гостиная	16,82
5	Лоджия1	3,66
6	Спальня	16,98
7	Санузел 2	4,5
8	Детская комната	17,11
	Общая площадь	79,9